


平面図
S=1:500

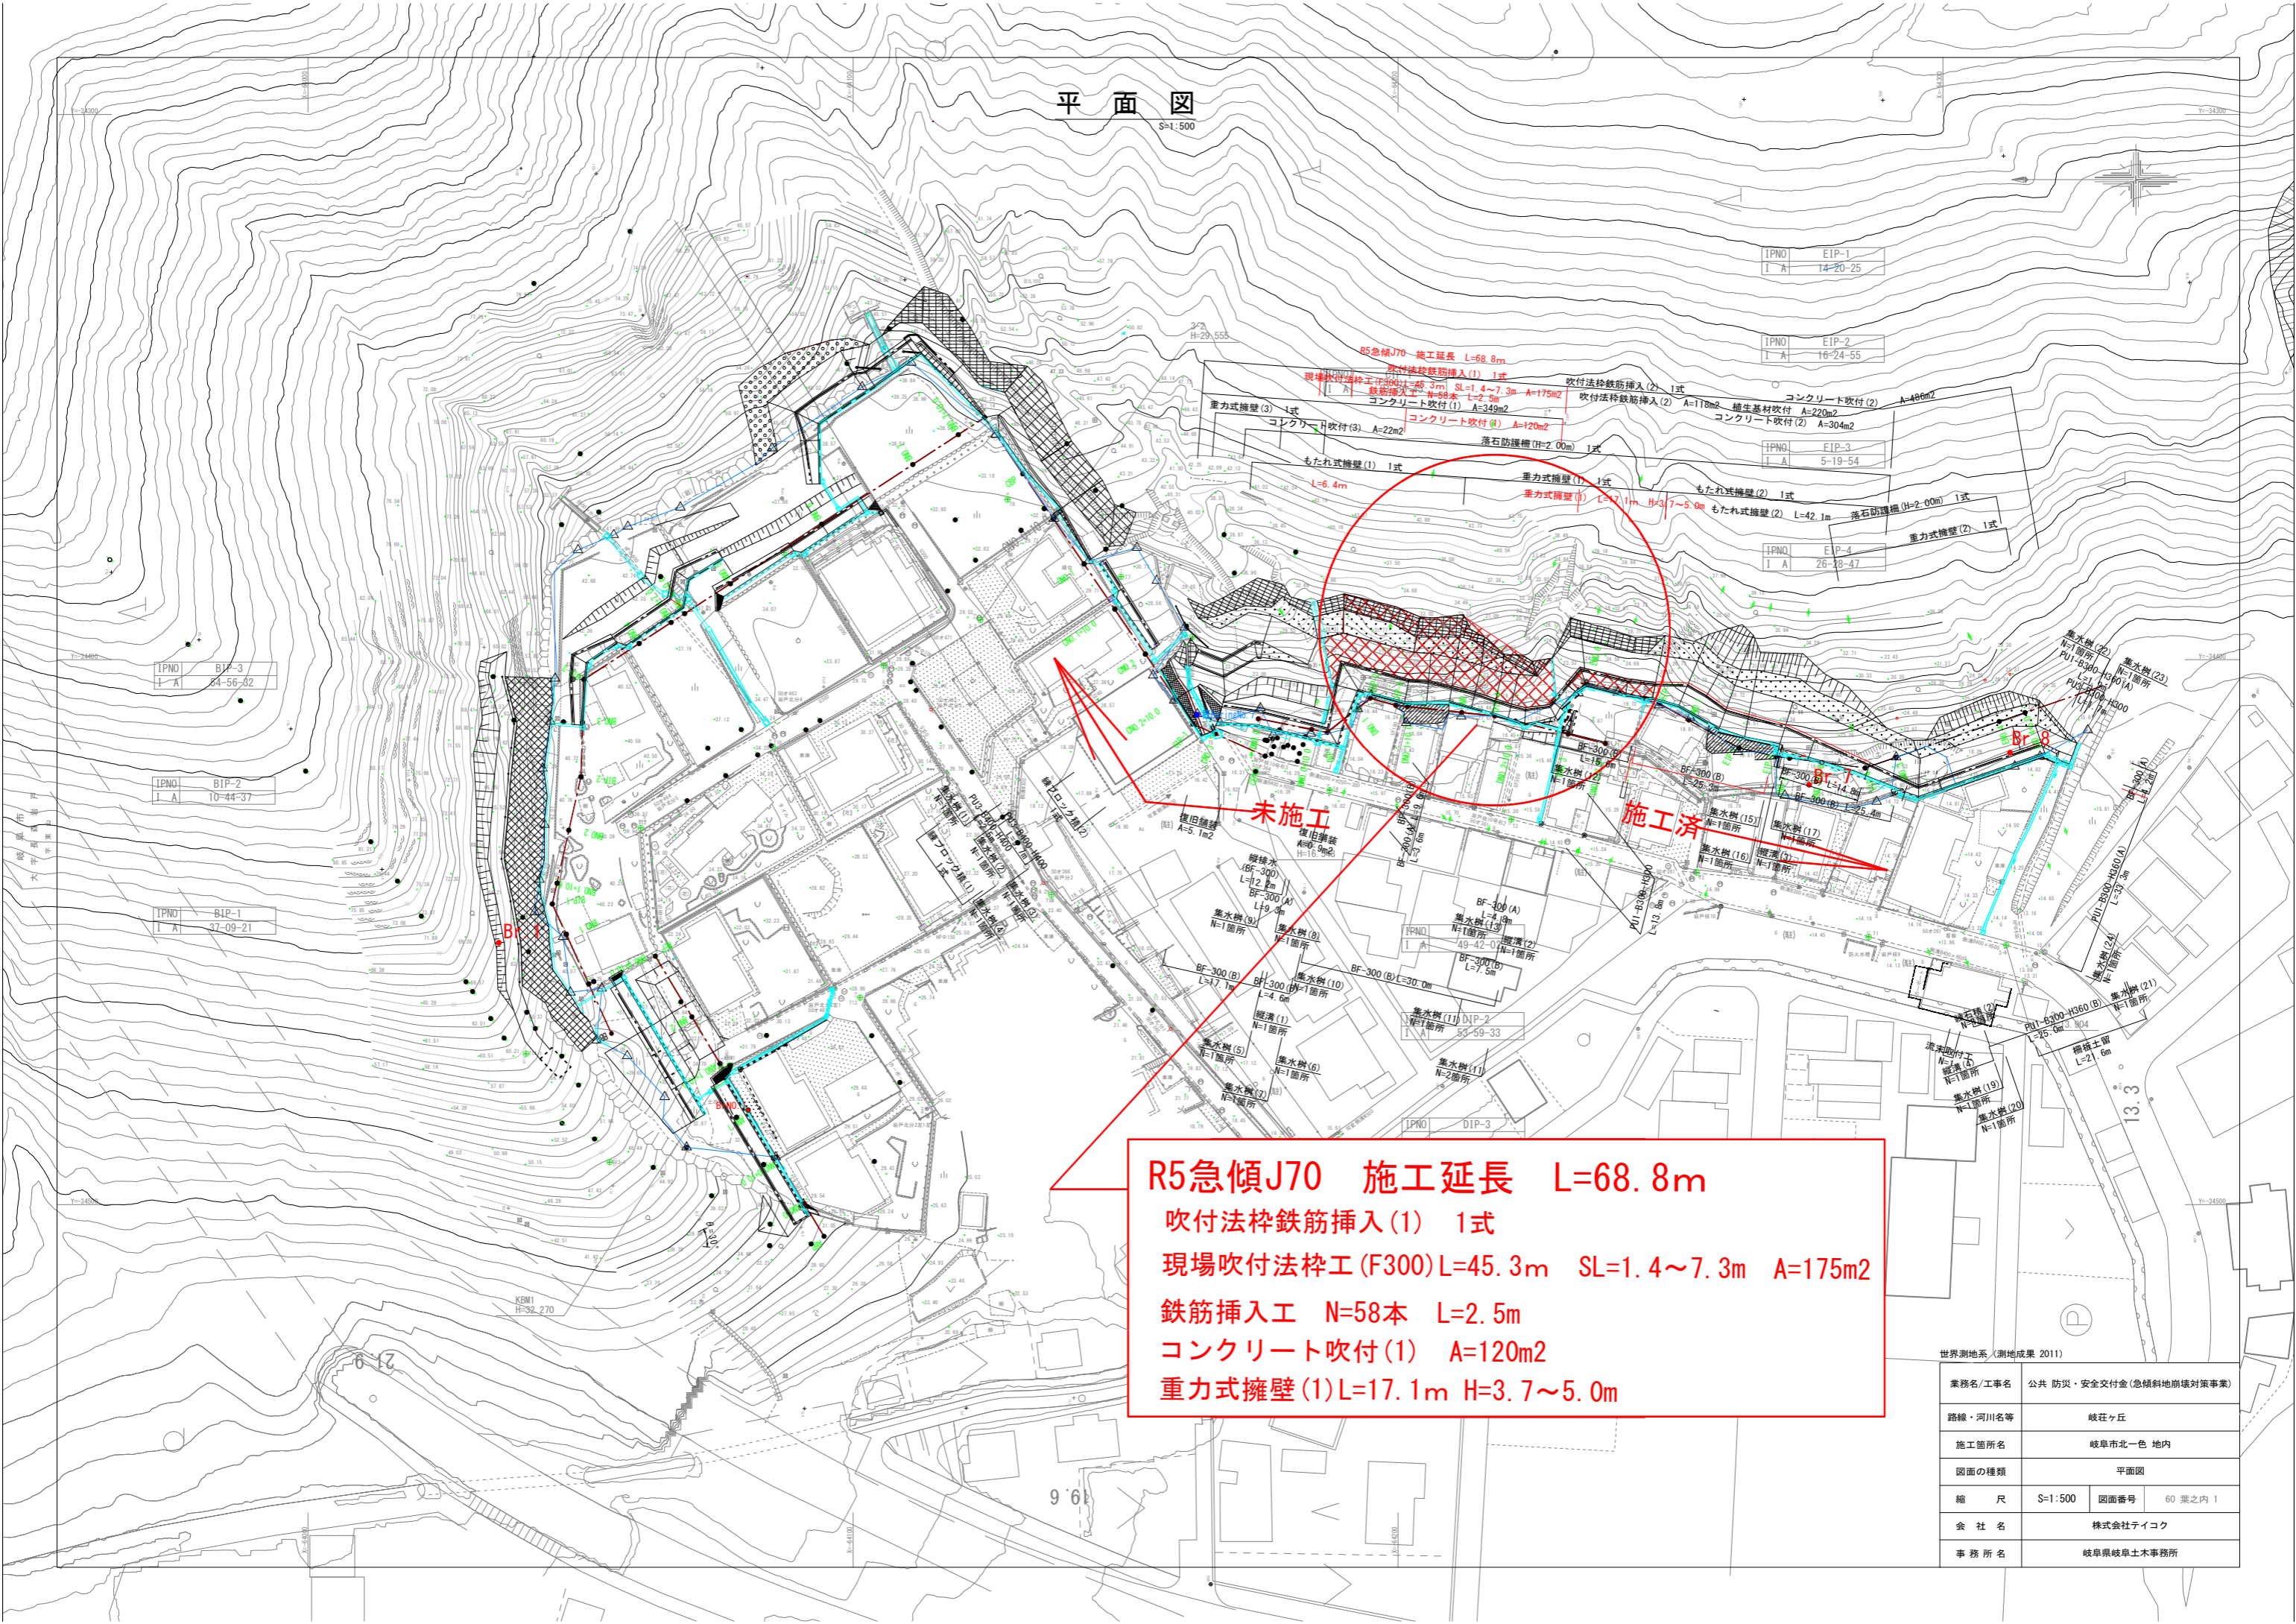

R5急傾J70 施工延長 L=68.8m
 吹付法砕鉄筋挿入(1) 1式
 現場吹付法砕工 (F300)L=45.3m SL=1.4~7.3m A=175m2
 鉄筋挿入工 N=58本 L=2.5m
 コンクリート吹付(1) A=120m2
 重力式擁壁(1)L=17.1m H=3.7~5.0m

| | |
|------------------|-------------------------|
| 世界測地系(測地成果 2011) | |
| 業務名/工事名 | 公共 防災・安全交付金(急傾斜地崩壊対策事業) |
| 路線・河川名等 | 岐苺ヶ丘 |
| 施工箇所名 | 岐阜市北一色 地内 |
| 図面の種類 | 平面図 |
| 縮尺 | S=1:500 図面番号 60 葉之内 1 |
| 会社名 | 株式会社テイク |
| 事務所名 | 岐阜県岐阜土木事務所 |