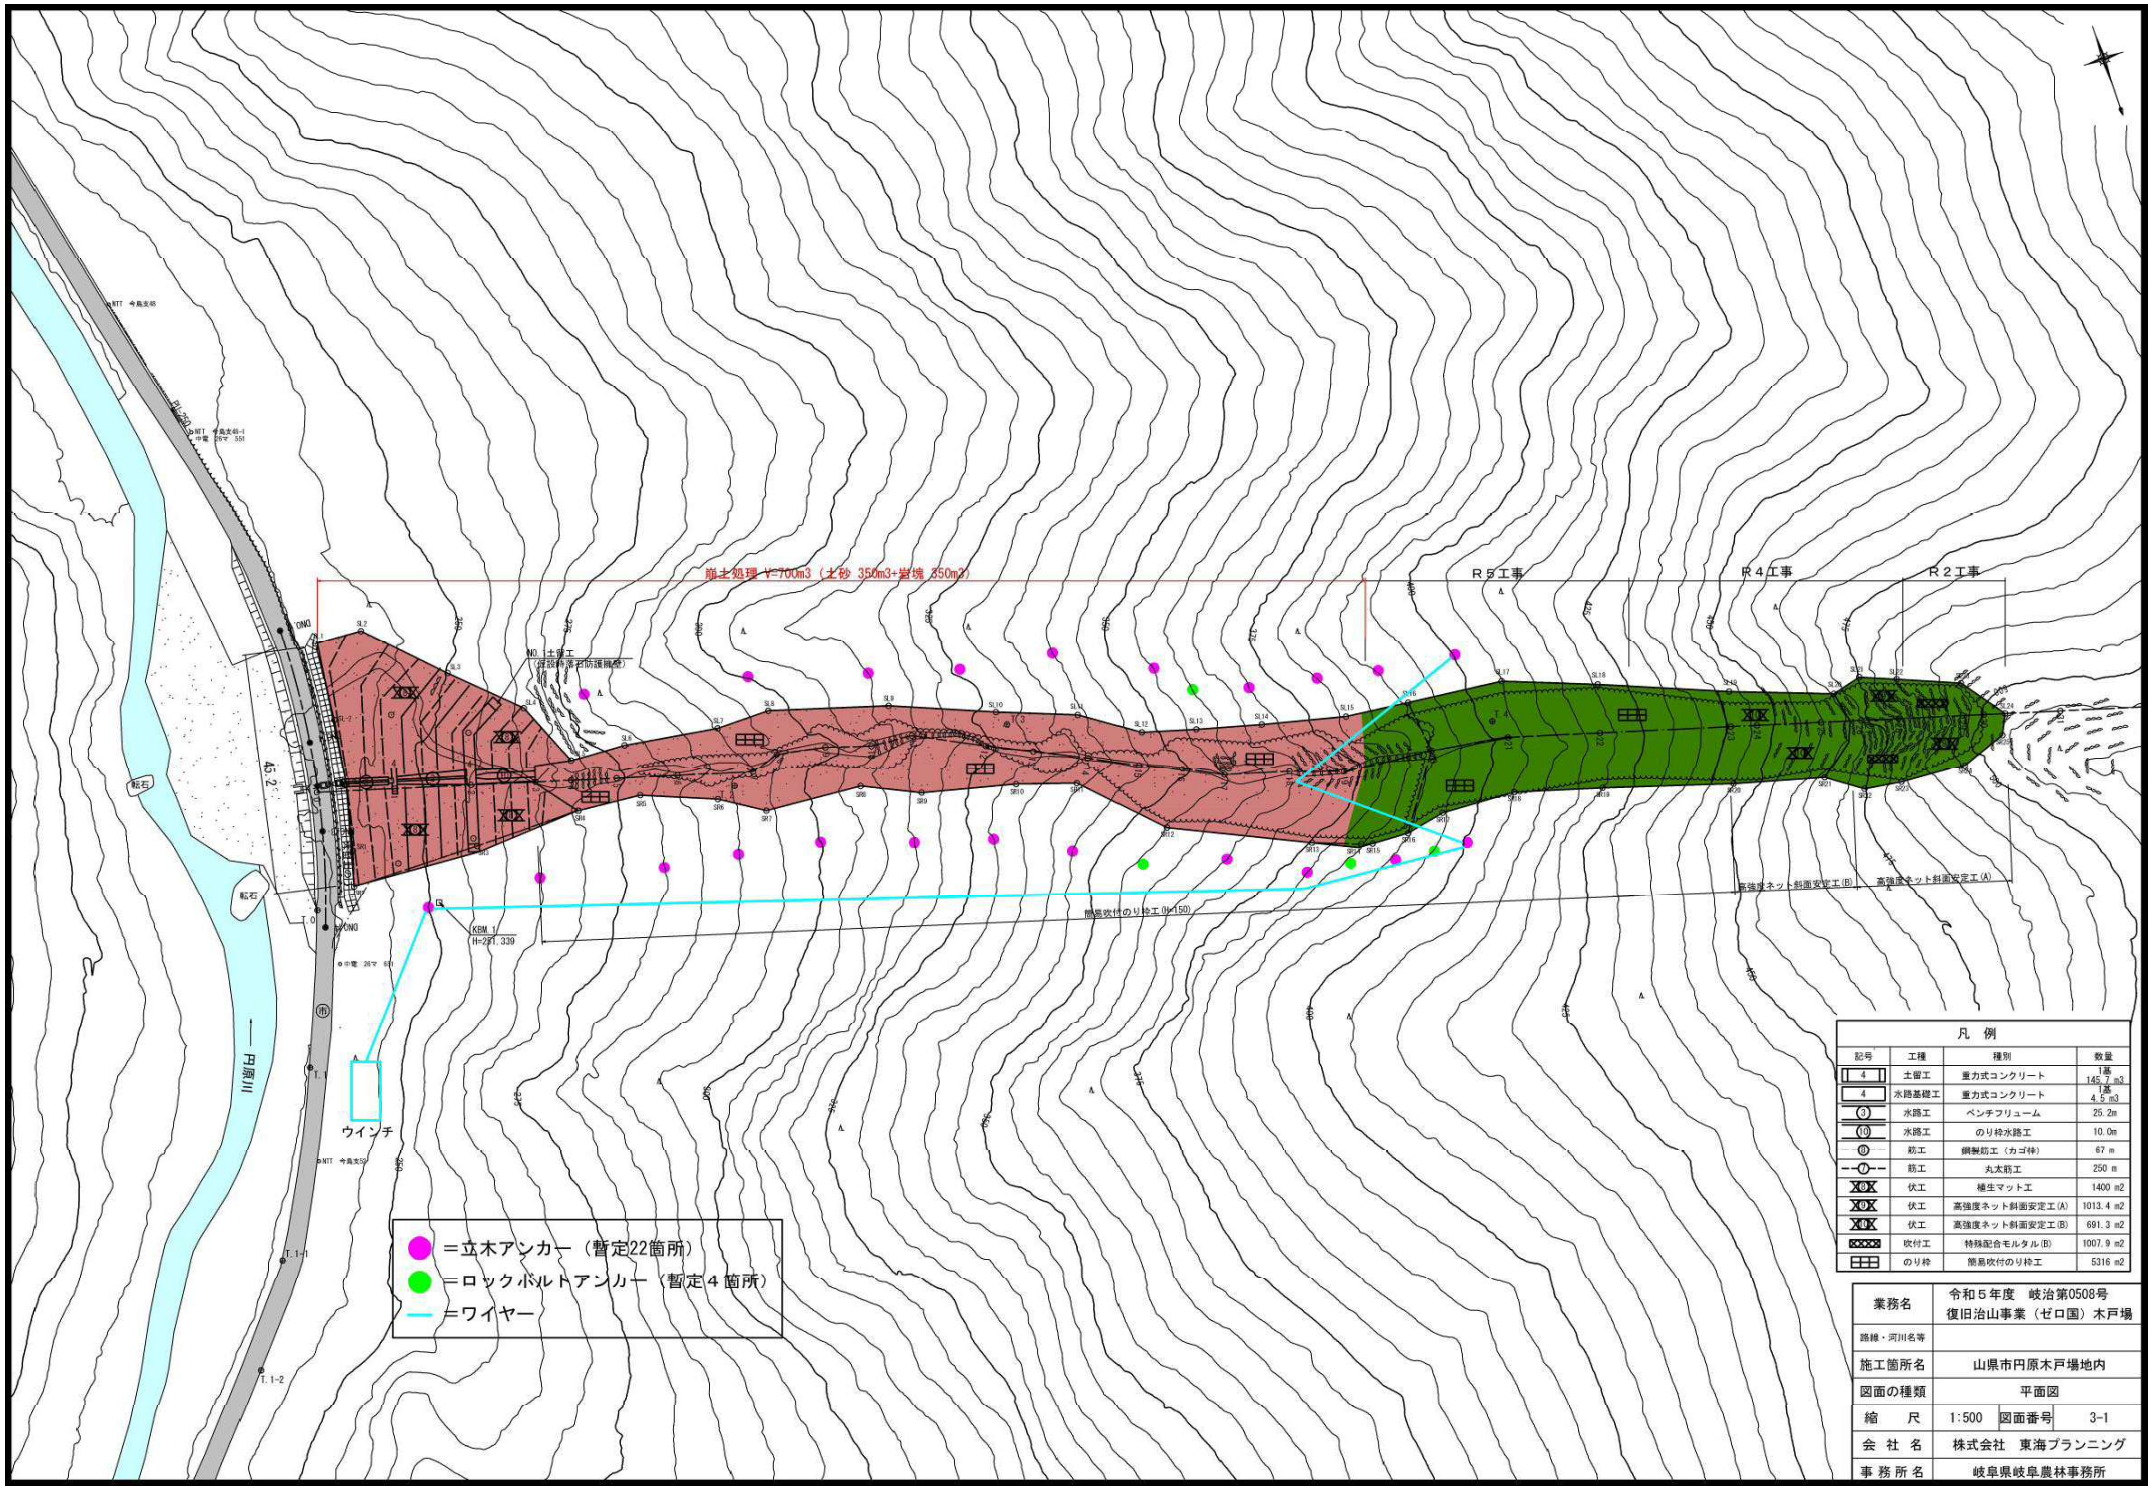

凡　例

記号	工種	種別	数量
4	土留工	重力式コンクリート	1基 145.7 m3
4	水路基礎工	重力式コンクリート	1基 4.5 m3
③	水路工	ベンチフリューム	25.2m
⑩	水路工	のり枠水路工	10.0m
⑧	筋工	鋼製筋工（カゴ枠）	67 m
⑦	筋工	丸太筋工	250 m
⑭	伏工	植生マット工	1400 m2
⑮	伏工	高強度ネット斜面安定工(A)	1013.4 m2
⑯	伏工	高強度ネット斜面安定工(B)	691.3 m2
	吹付工	特殊配合モルタル(B)	1007.9 m2
	のり枠	簡易吹付のり枠工	5316 m2

業務名	令和５年度　岐治第0508号 復旧治山事業（ゼロ国）木戸場
路線・河川名等	
施工箇所名	山県市円原木戸場地内
図面の種類	平面図
縮　尺	1:500　図面番号　3-1
会 社 名	株式会社　東海プランニング
事 務 所 名	岐阜県岐阜農林事務所