



標準横断面図(1)

(暫定形)

S=1:100


設計条件	
路線名	(都)大田区東町線バイパス
道路規格	第4種第1級
設計速度	V=60km/h
舗装計画交通量	1000≦T<3000
設計C B R	12%以上

NO. 12交差点部 (NO. 12+16.0)

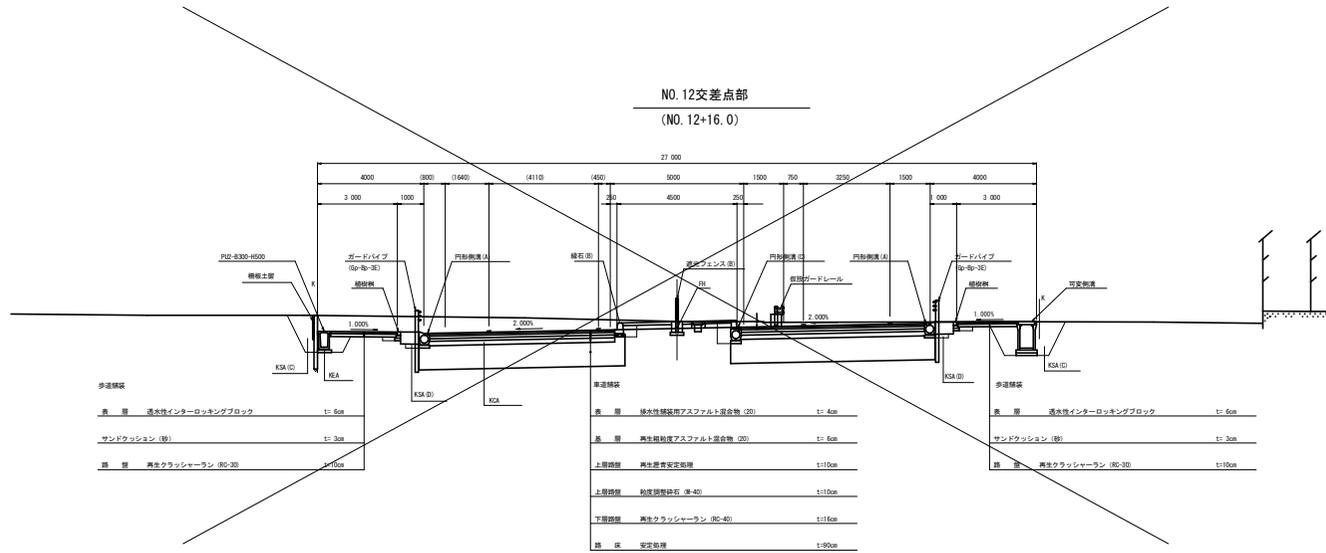

DL=40.00

単路部 (NO. 17付近)

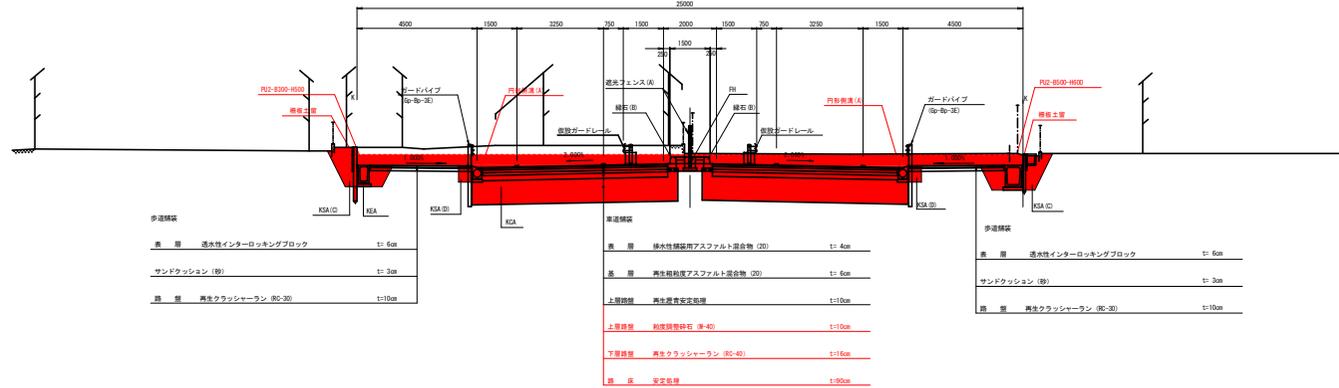

DL=40.00

※路床改良

舗装構成は、施工時にCBR試験を行い路床部の地質状況を確認し、セメント配合試験及び穴巻クローズ試験を行い、適切な舗装厚及び改良厚さを決定すること。
なお、セメント安定処理を施工の際には、周辺への影響を考慮し、粉塵防止タイプの固化材を採用する等の配慮が必要である。

※植樹

植樹例は、中木サイズの大ききである。高木を植樹する際は、建築限界を侵さない樹高と枝張りに入るため、剪定等により適切な維持管理を行う必要がある。

※宅地乗入れ

宅地への乗入れ位置・乗入れ幅は、施工時に地元調整を行い監督と協議の上決定すること。


土工凡

用 部	種 類	土 質	KSA
保 土	護 壁	土砂	BA1
	護 床	安定処理	BA2
保 護 土	土 砂	土砂	KA
		C	100#
	D	80#	KSA(D)

路線・河川名等	(都)大田区東町線バイパス		
施工箇所名	各務原市輪道南側地内		
図書の種類	標準断面図(1) (暫定形)		
縮 尺	1:100	図書番号	策之内
会 社 名	株式会社テイコフ		
事 務 所 名	岐阜県岐阜土木事務所		

舗装工展開図(1)

S:1/200

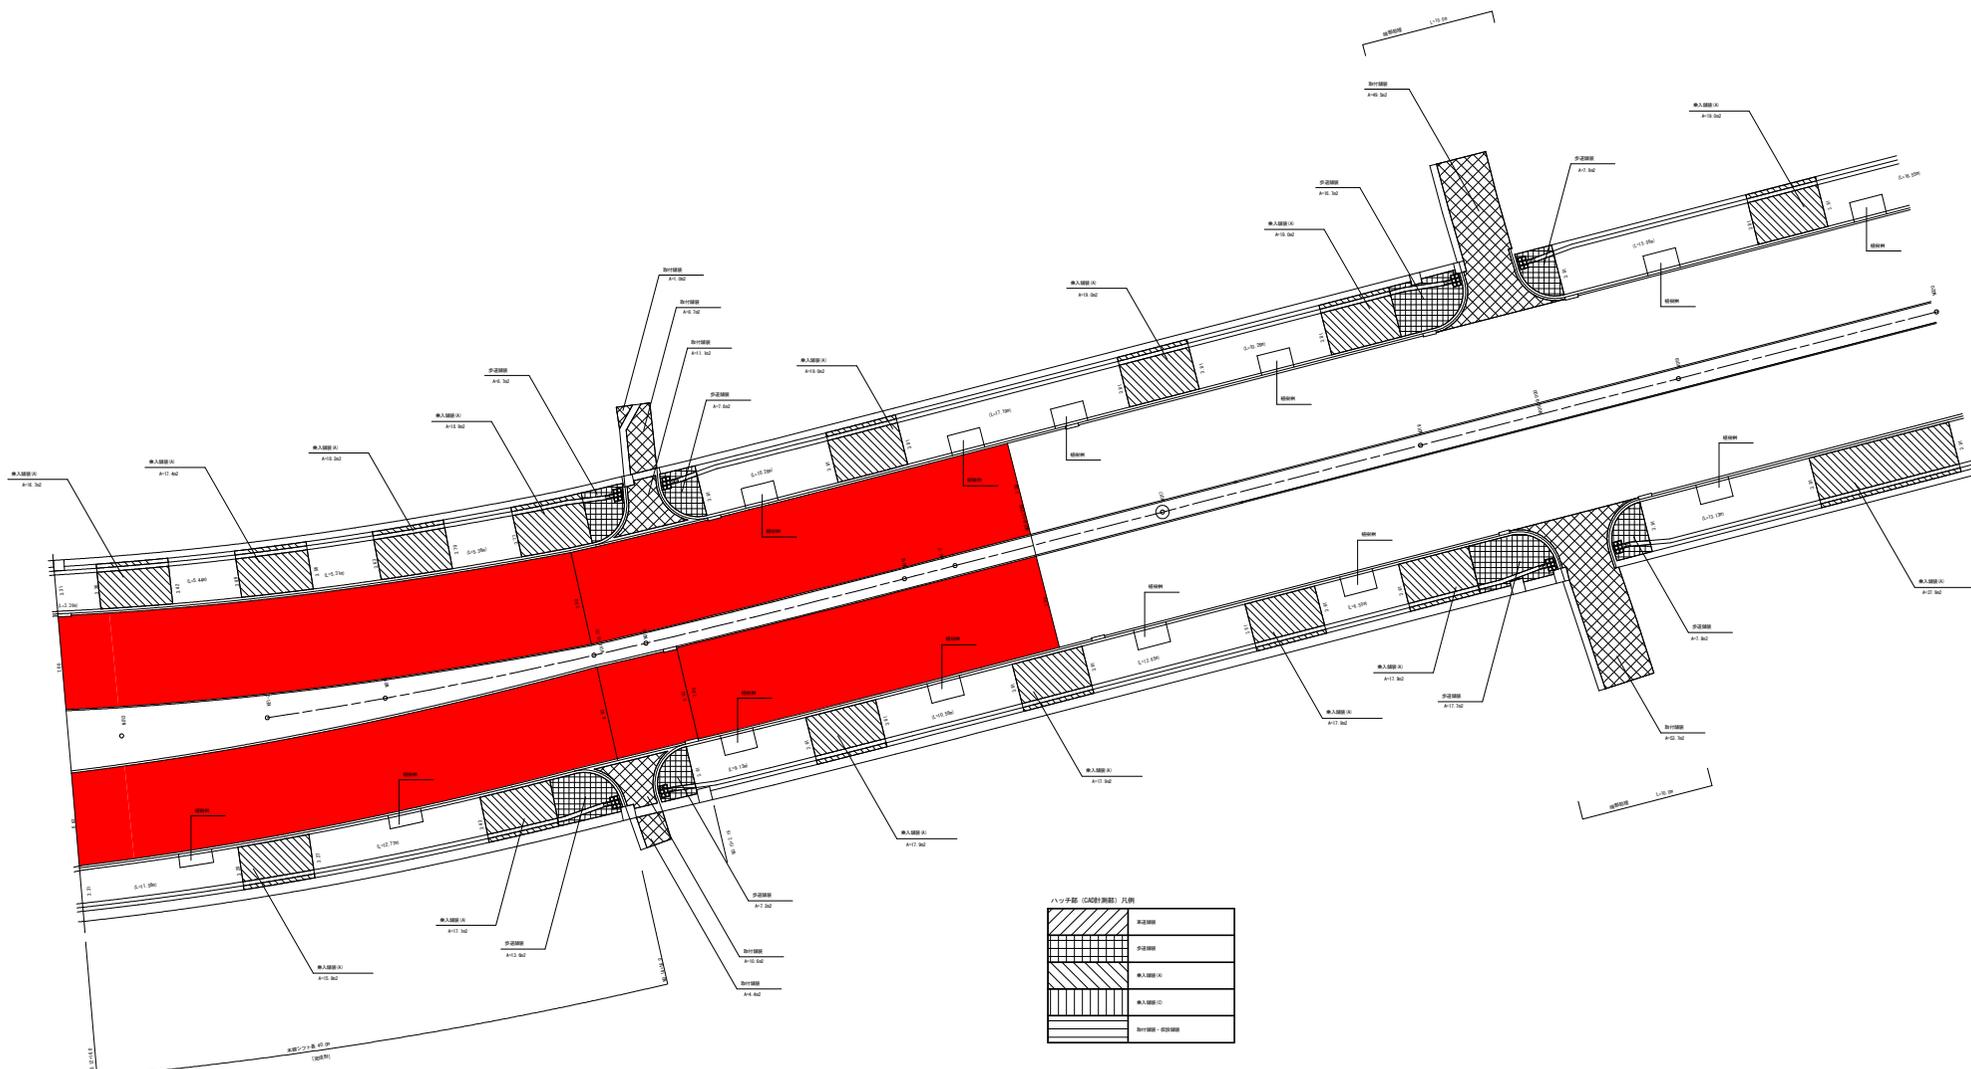




